




Gevel detail zijaanzicht

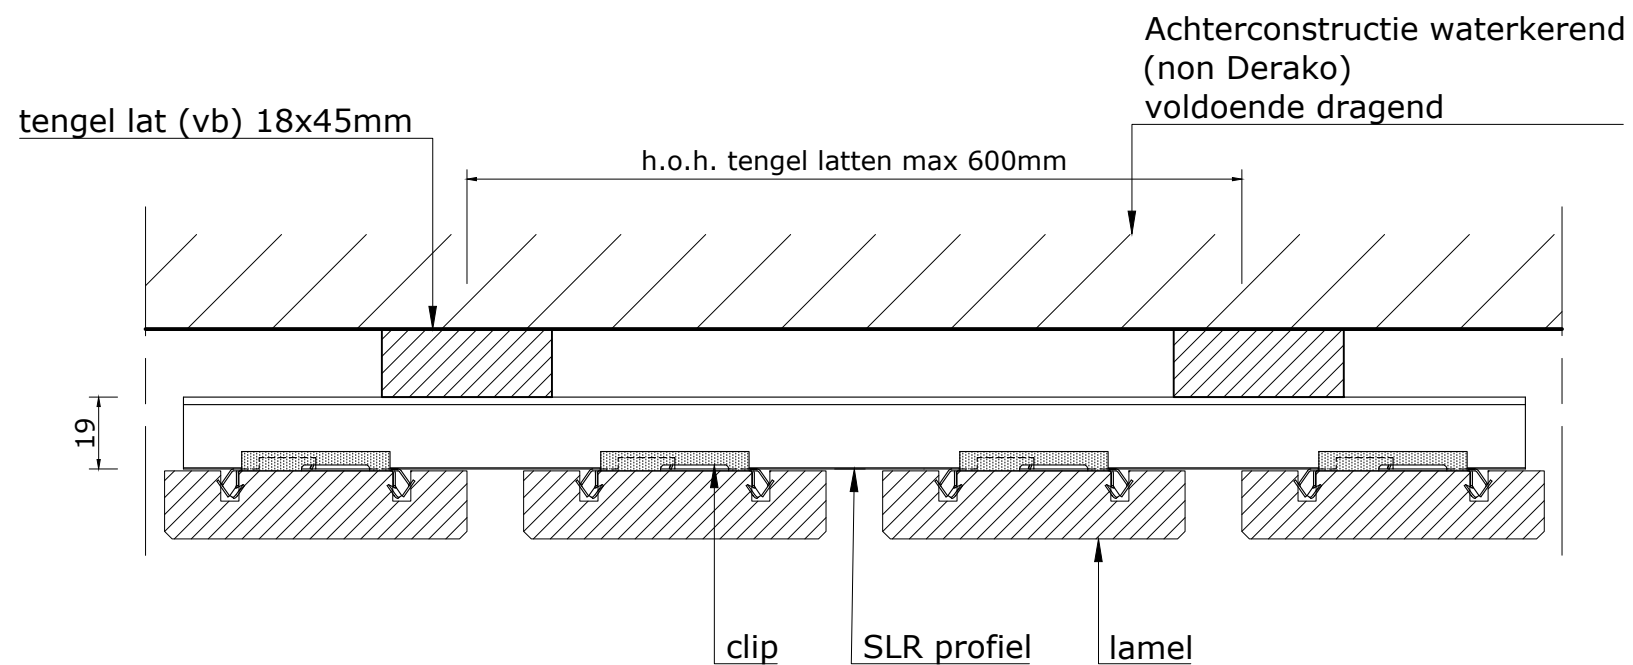

Gevel detail bovenaanzicht

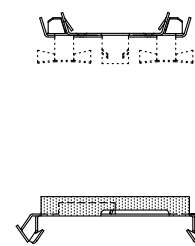

Clip

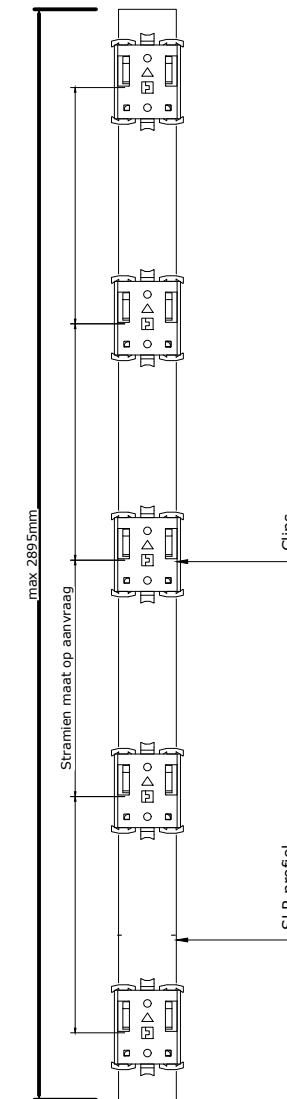

SLR profiel

**DERAKO**<sup>®</sup>  
Solid Wood Systems

Akkoord:  
datum:

Uw bestelling wordt in productie genomen zodra deze tekening door u akkoord bevonden is en ondertekend retour gestuurd.

Projectnr. : FS-HL-01  
Project : Facade systeem  
Onderwerp : facade systeem verticaal

Getekend :	Datum :
RG	01-01-2017
Revisie A :	
Revisie B :	
Revisie C :	
Revisie D :	
Schaal : 1 : 5	

Tek.nr. :  
FS-VL-01

Formaat : A3

Betreft principe details, alternatieven op aanvraag/in overleg.