


Aanzicht

|                       |                   |
|-----------------------|-------------------|
| Afmeting:             | 10 - 25 - 15 - 35 |
| Houtsoort:            | N.T.B             |
| Afwerking:            | N.T.B.            |
| Aantal Grill panelen: | 1                 |
| Aantal lamellen:      | 10                |
| Deuvel:               | Aluminium         |
| Kleur:                | Zwart             |
| Maat:                 | ø12mm             |



Doorsnede grill paneel A-A

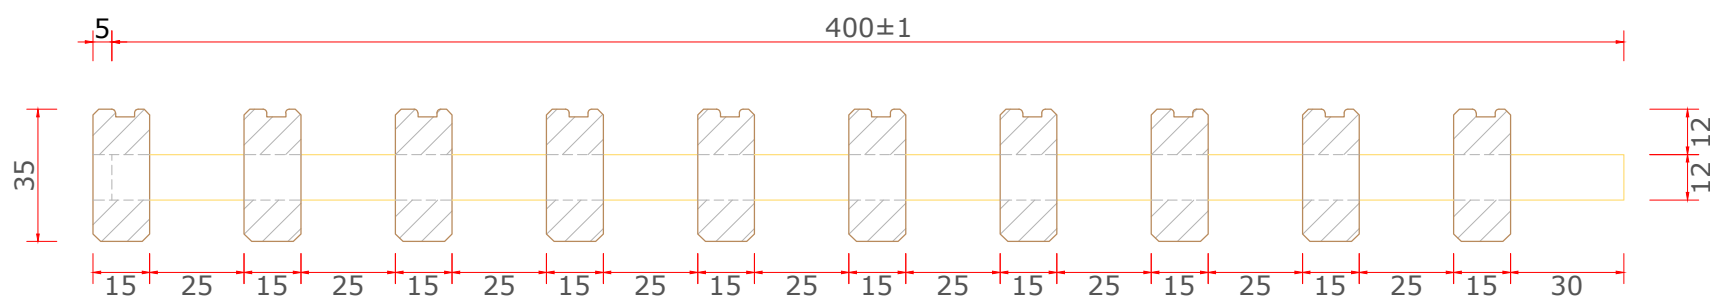

Akkoord:  
datum:

Uw bestelling wordt in productie genomen zodra deze tekening door u akkoord bevonden is en ondertekend retour gestuurd.

|   |                  |                         |
|---|------------------|-------------------------|
| Projectnr. : VB-GR-010                  | Getekend :<br>RG | Datum :<br>01-01-2017   |
| Project : Voorbeeld Grill type tekening | Revisie A :      |                         |
| Onderwerp : Grill paneel DRK-010        | Revisie B :      |                         |
|   | Revisie C :      |                         |
|   | Revisie D :      |                         |
| Tek.nr. :<br>VB-GR-010                  | Formaat : A3     | Schaal : 1 : 10 / 1 : 2 |