


Aanzicht



Doorsnede grill paneel A-A

Afmeting:	3 - 150 - 20 - 95
Houtsoort:	N.T.B
Afwerking:	N.T.B.
Aantal Grill panelen:	1
Aantal lamellen:	3
Deuvel:	Aluminium
Kleur:	Zwart
Maat:	ø12mm

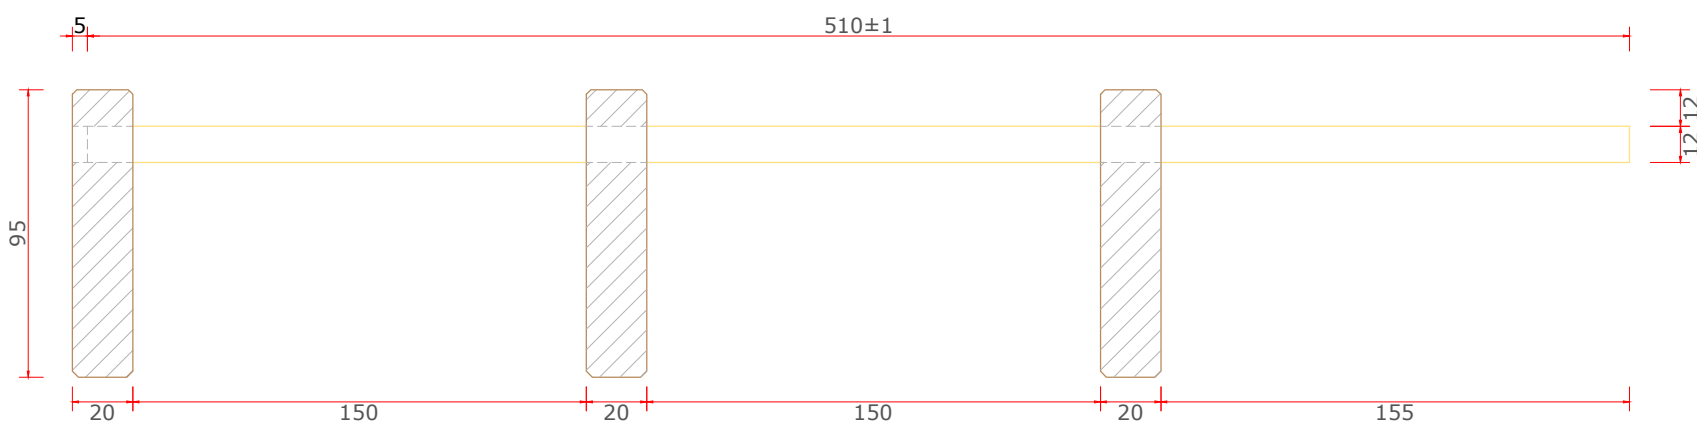

Akkoord:  
datum:

Uw bestelling wordt in productie genomen zodra deze tekening door u akkoord bevonden is en ondertekend retour gestuurd.

Projectnr. : VB-GR-010	Getekend : RG	Datum : 01-01-2017
Project : Voorbeeld Grill type tekening	Revisie A :	
Onderwerp : Grill paneel DRK-010	Revisie B :	
	Revisie C :	
	Revisie D :	
Tek.nr. : VB-GR-010	Formaat : A3	Schaal : 1 : 10