



Lineair systeem: Vezelvlies - 15x110 - Stramien 125

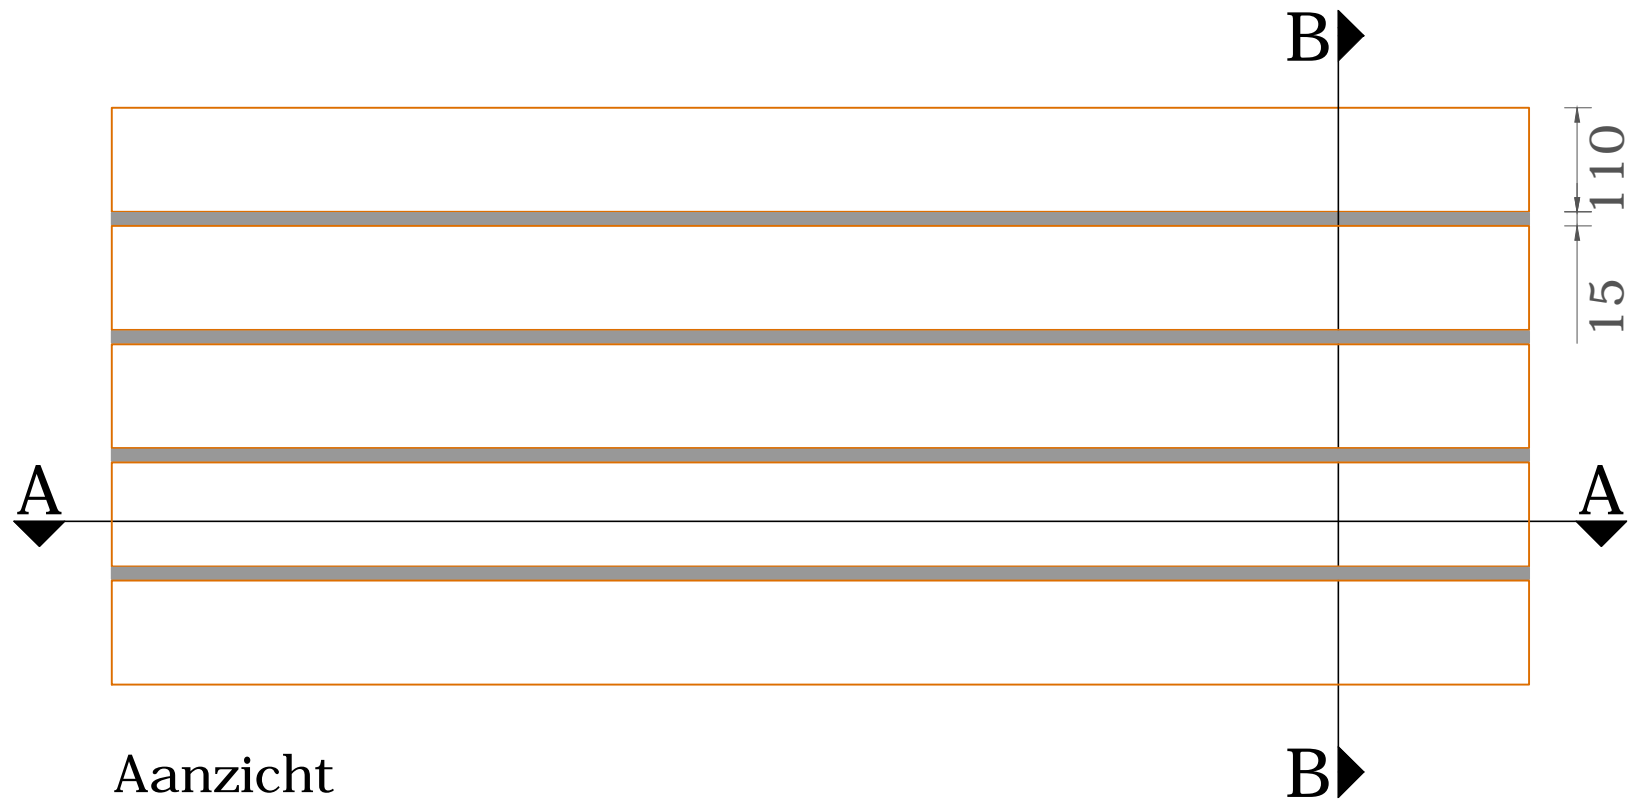

Doorsnede A-A

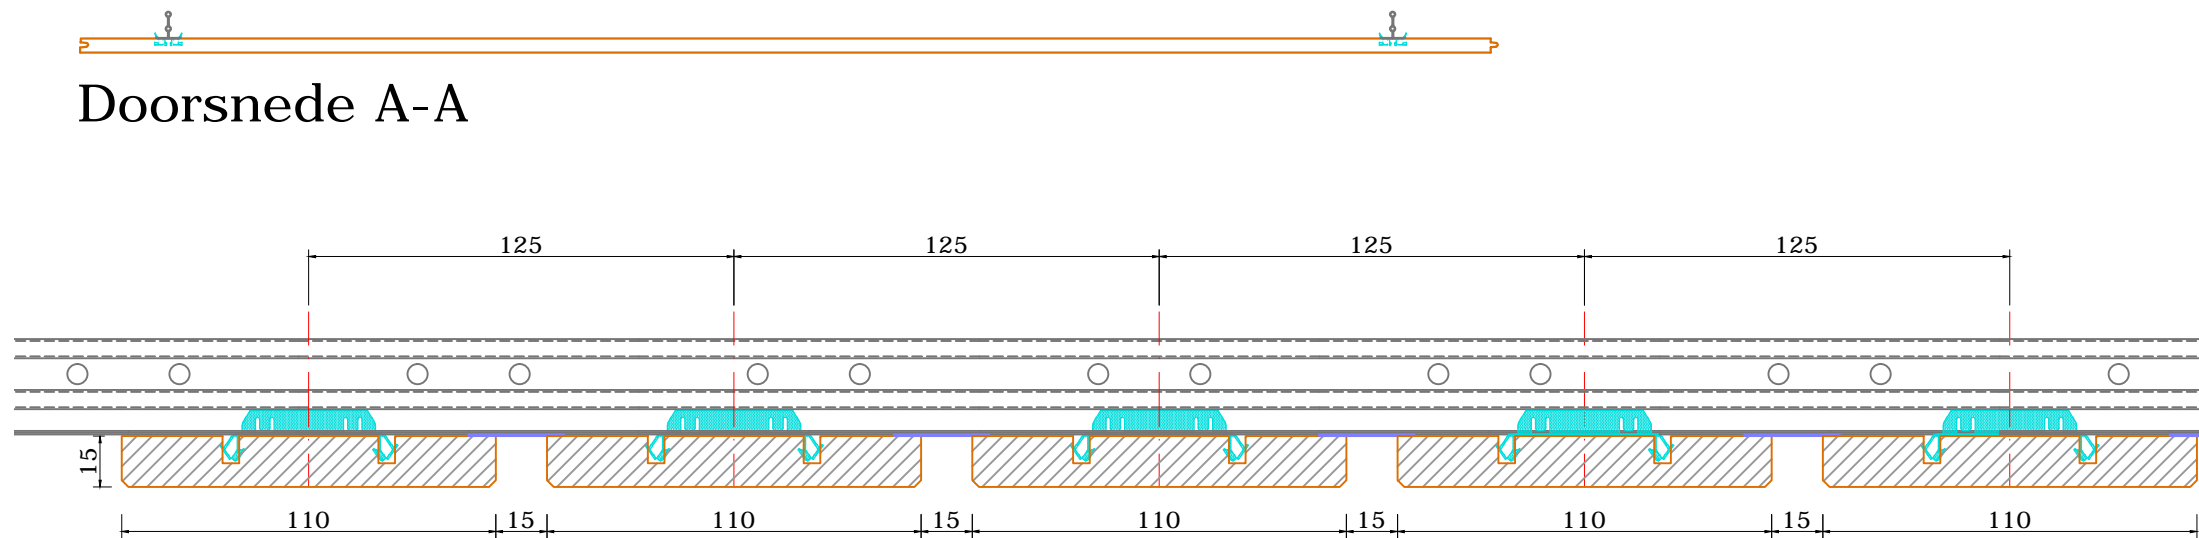

Doorsnede B-B

