



Lineair systeem: Vezelvlies - 15x63 - Stramien 75

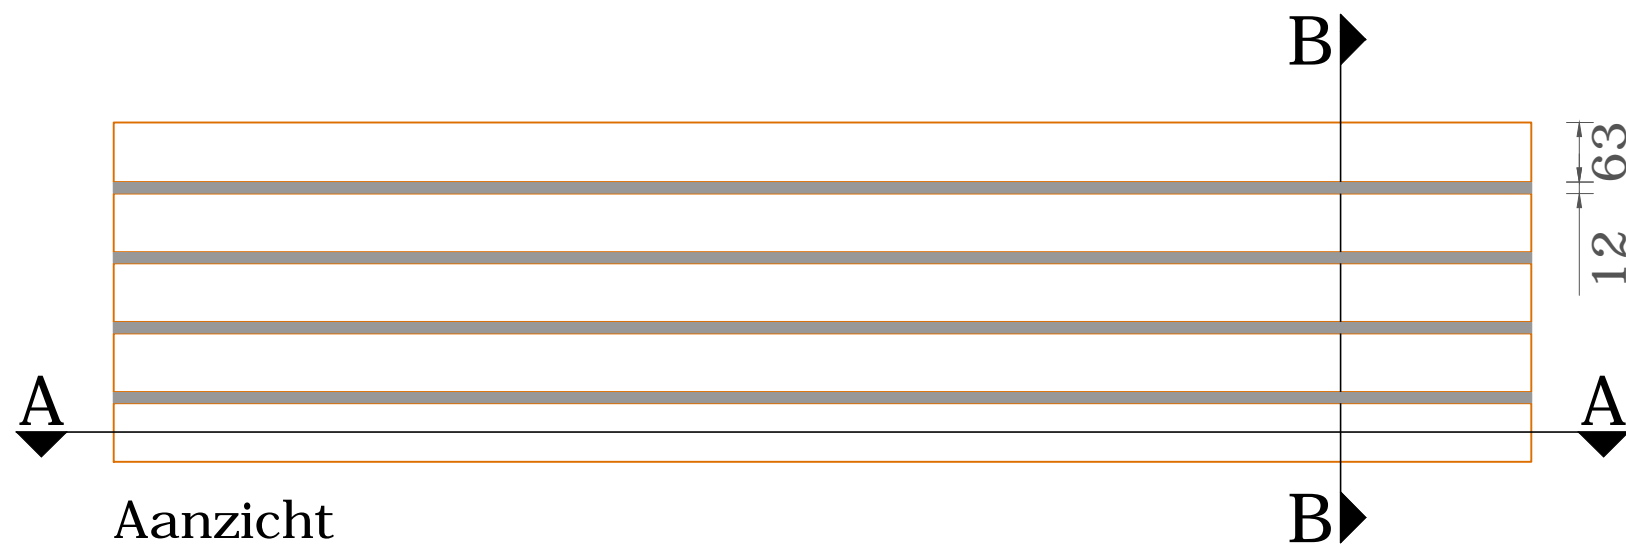

Doorsnede A-A

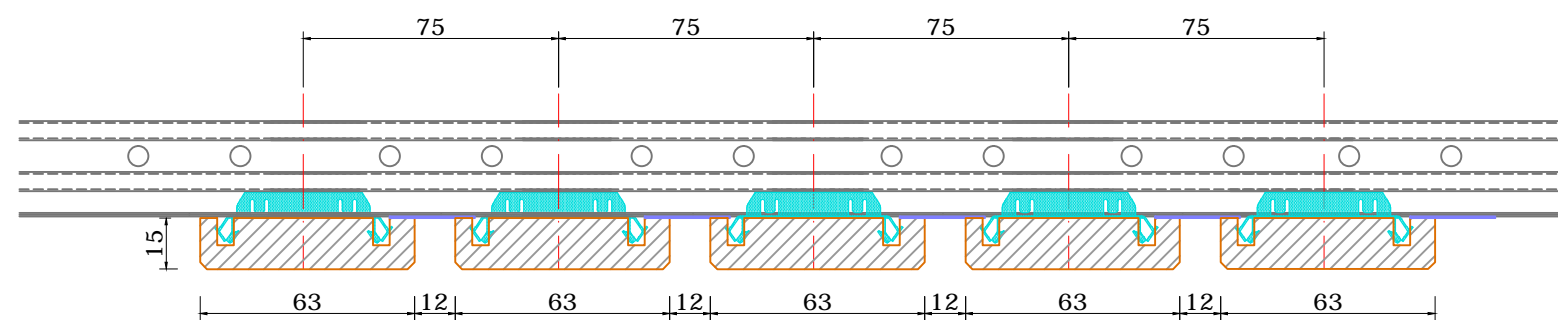

Doorsnede B-B