



## Lineair systeem: Wisselend breed - Vezelvlies - 15x70-92-114 - Stramien 111

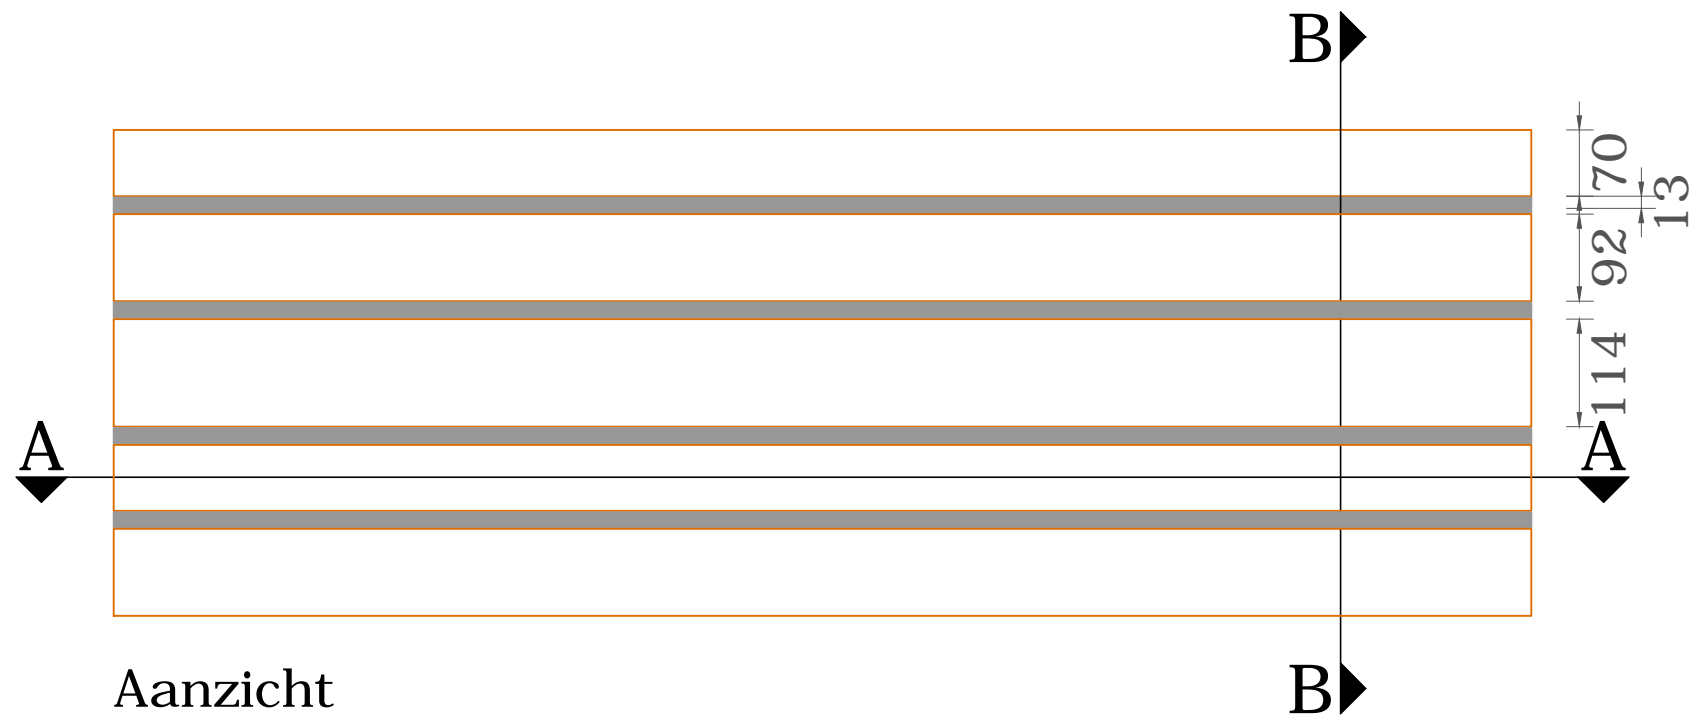

Aanzicht

Doorsnede A-A

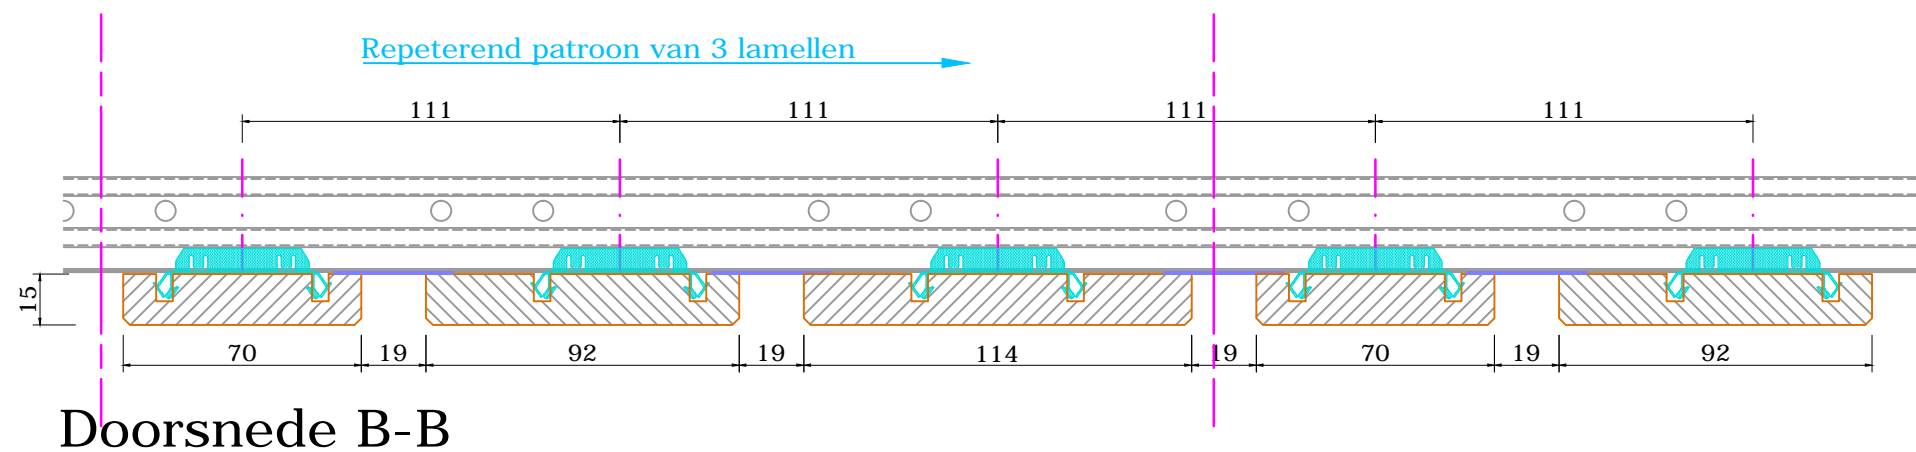

Doorsnede B-B