



## Lineair systeem: Wisselend breed - Vezelvlies - 15x70-95,2-184,2 - Stramien 101.6

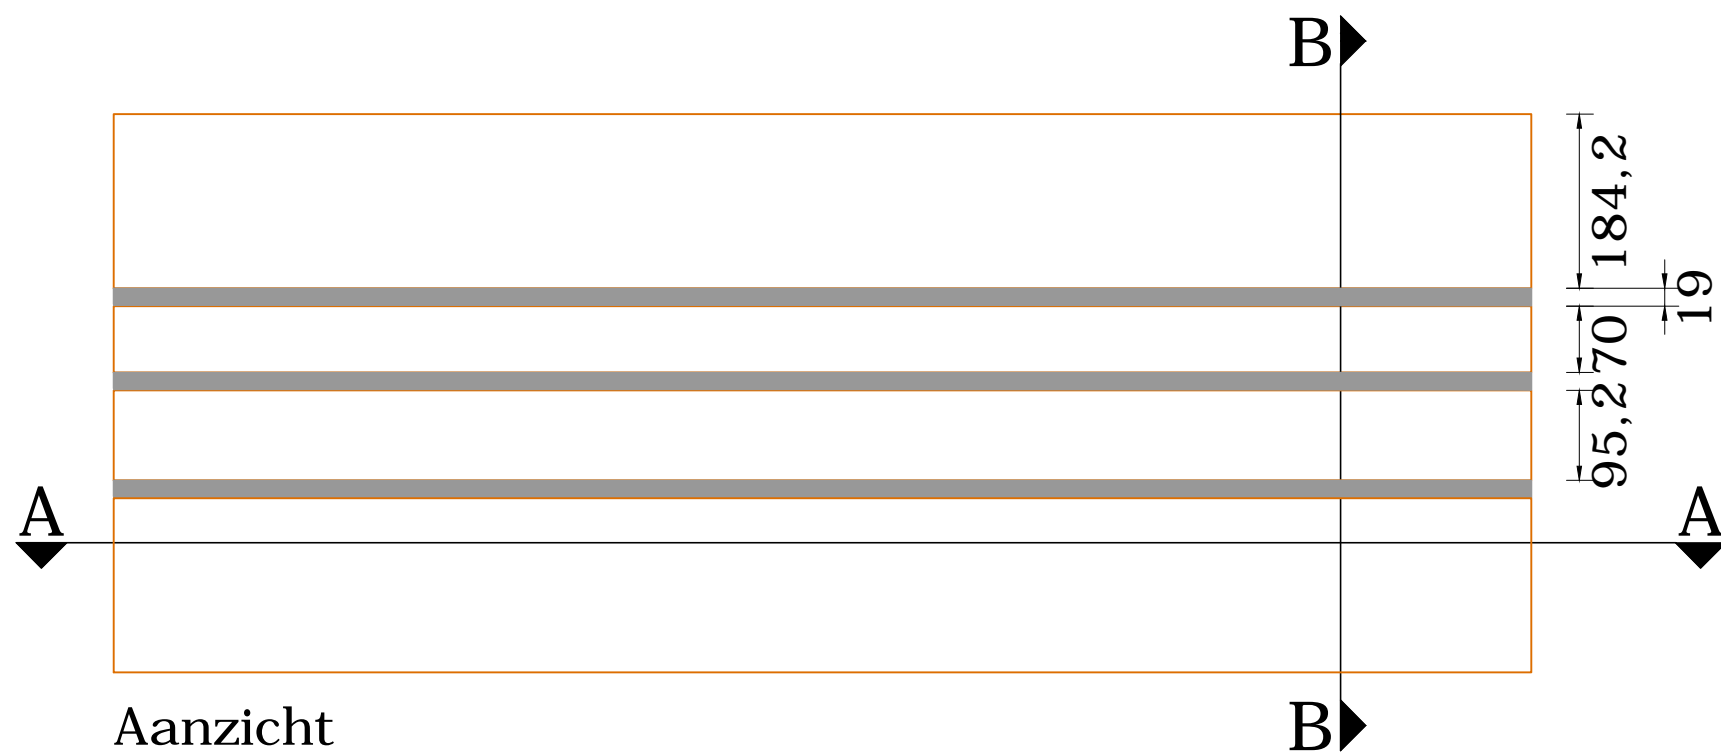

Doorsnede A-A

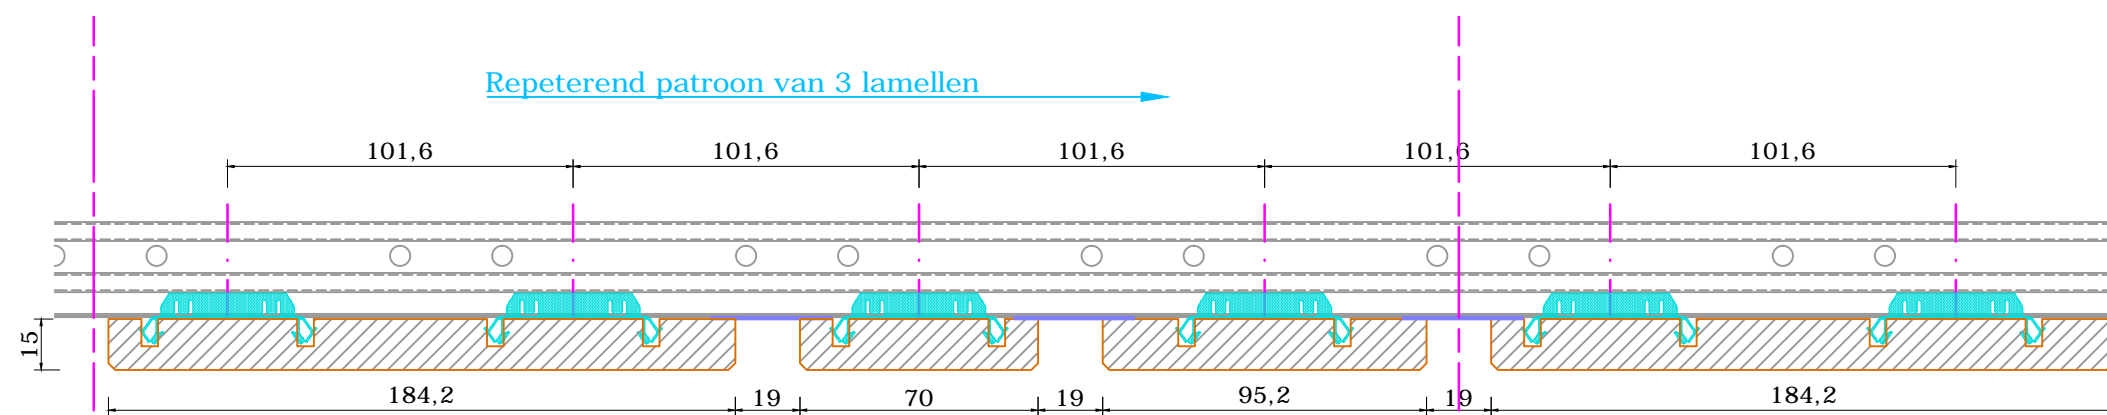

Doorsnede B-B