



## Lineair systeem: Vezelvlies - 15x70 - Stramien 85

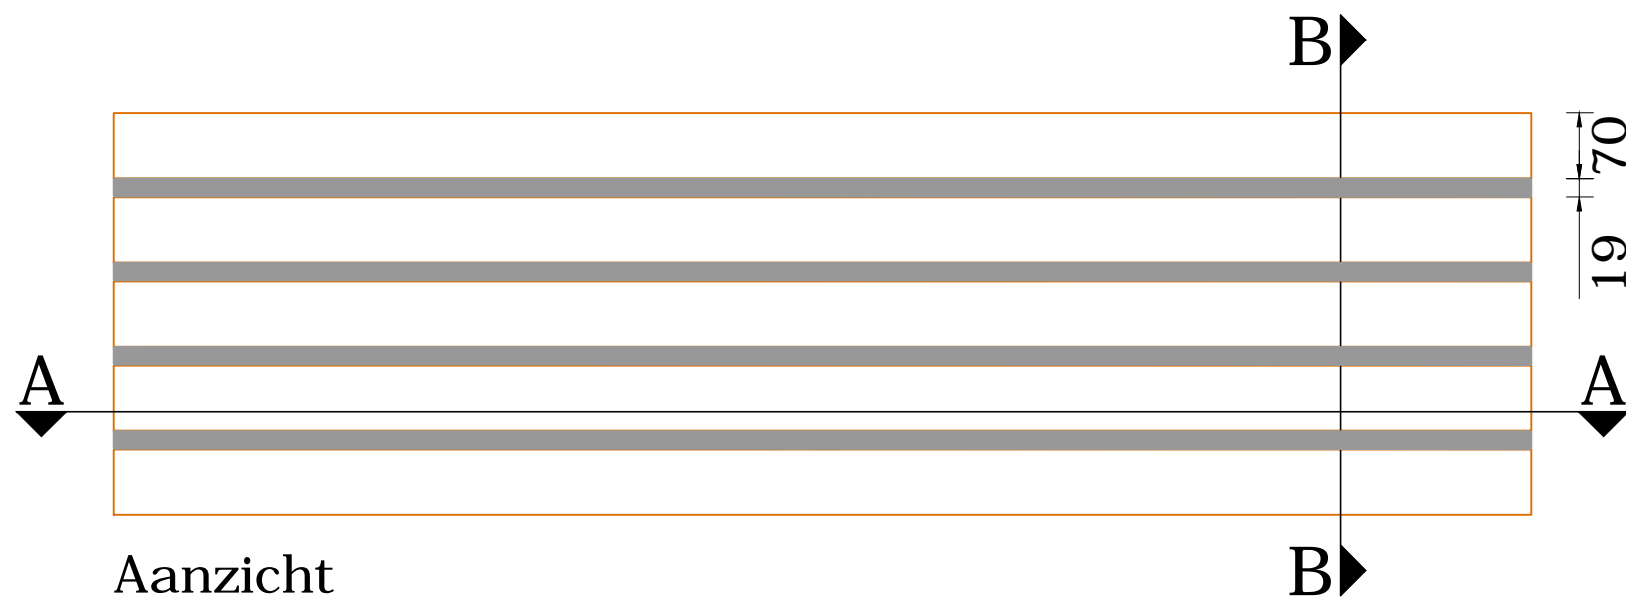

Aanzicht



Doorsnede A-A

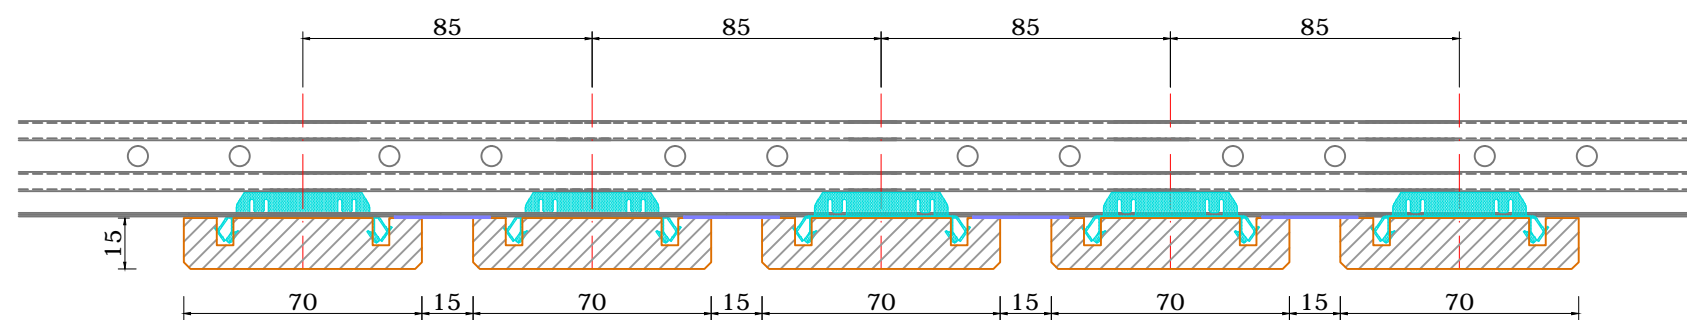

Doorsnede B-B