



Lineair systeem: Harde veer - 15x70 - Stramien 89

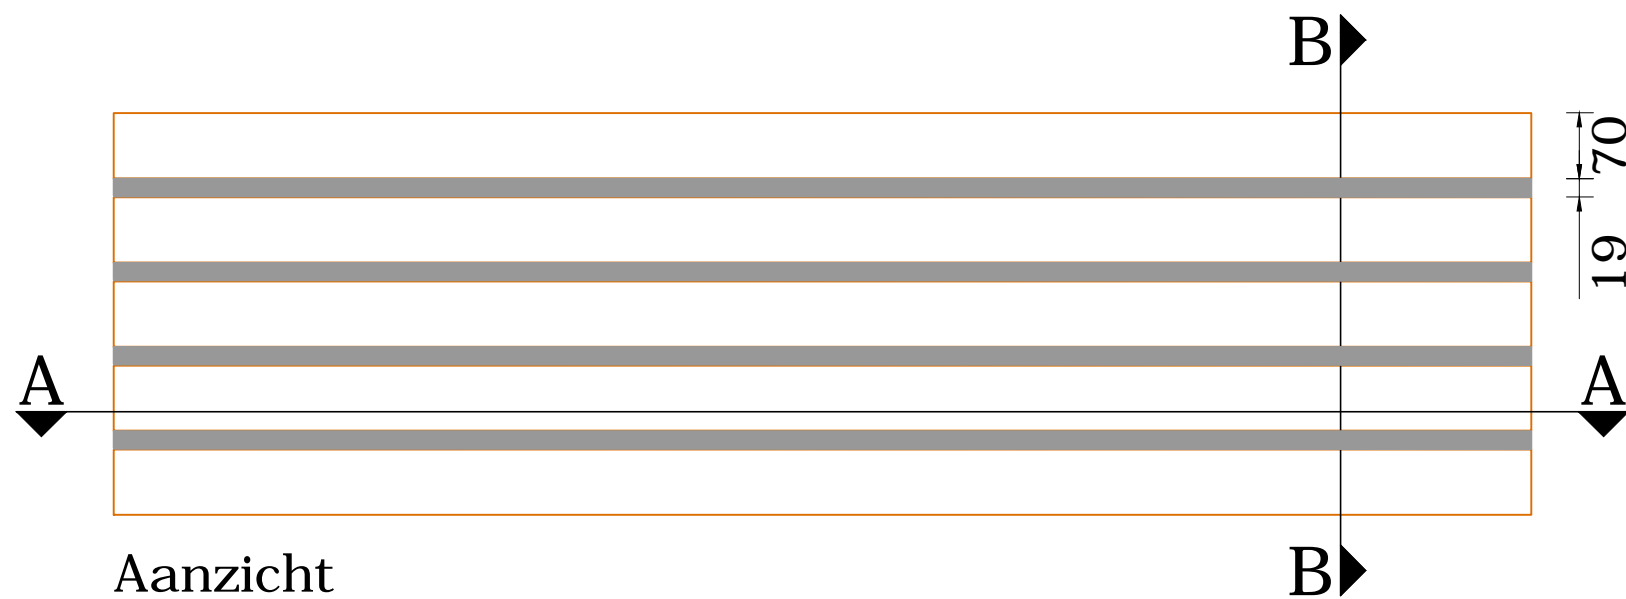

Doorsnede A-A

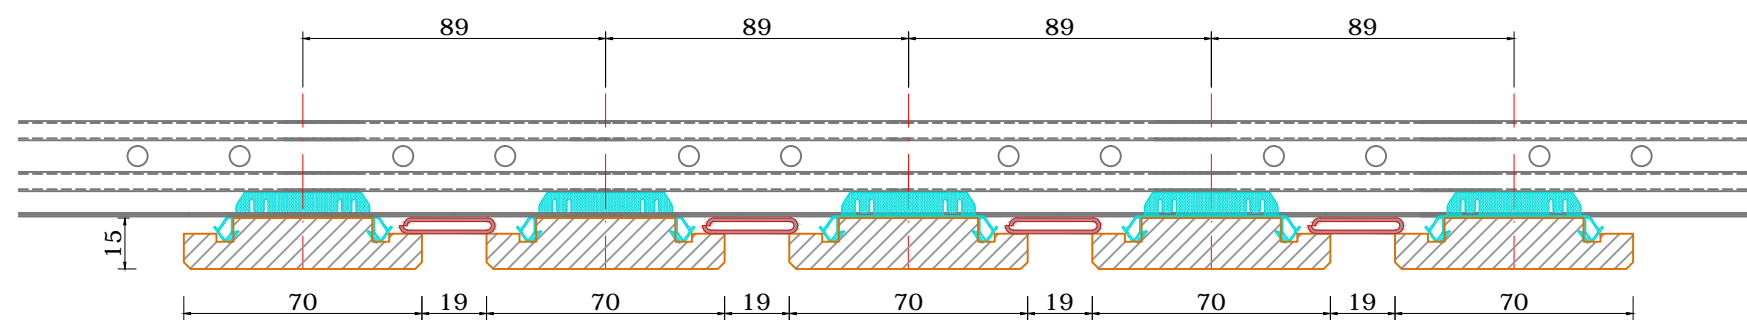

Doorsnede B-B