



Lineair systeem: Harde veer - 15x82.6 - Stramien 101.6

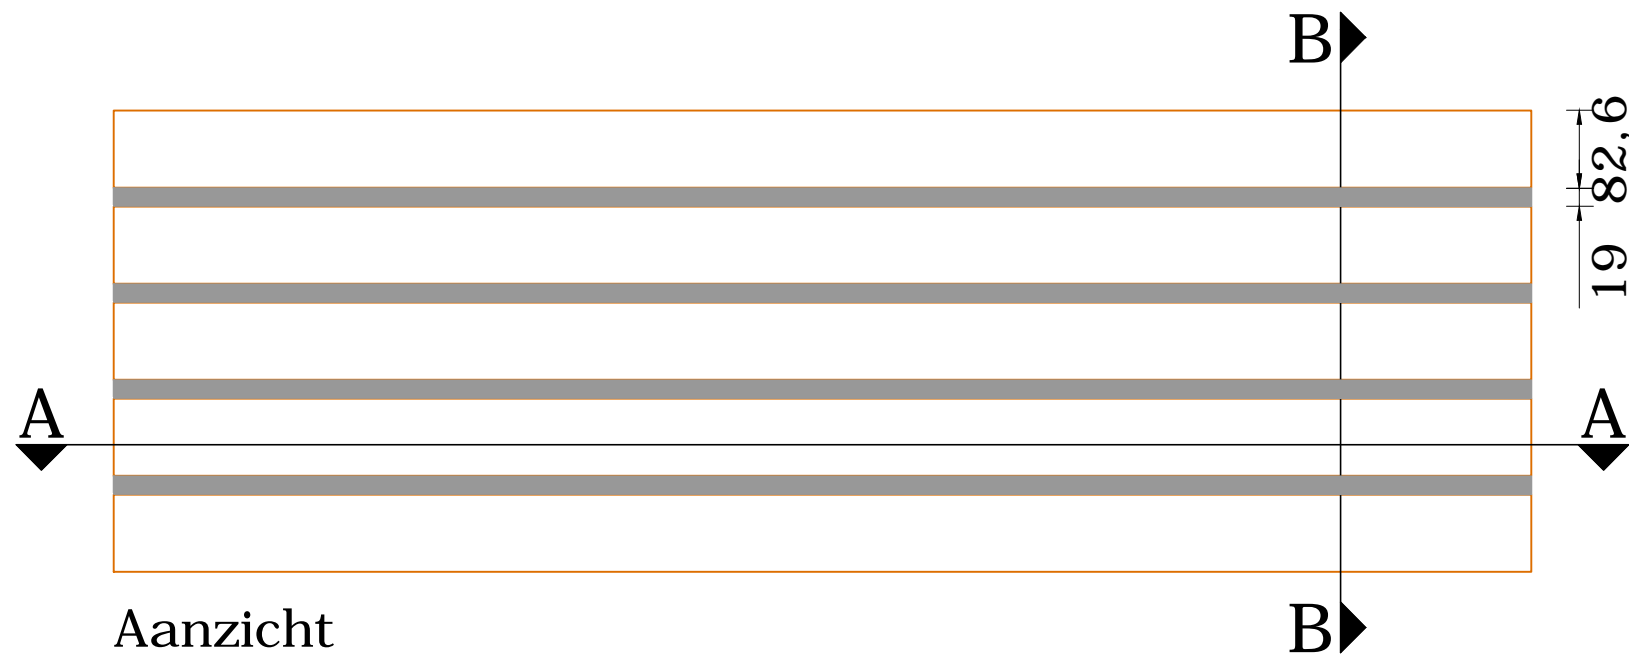

Doorsnede A-A

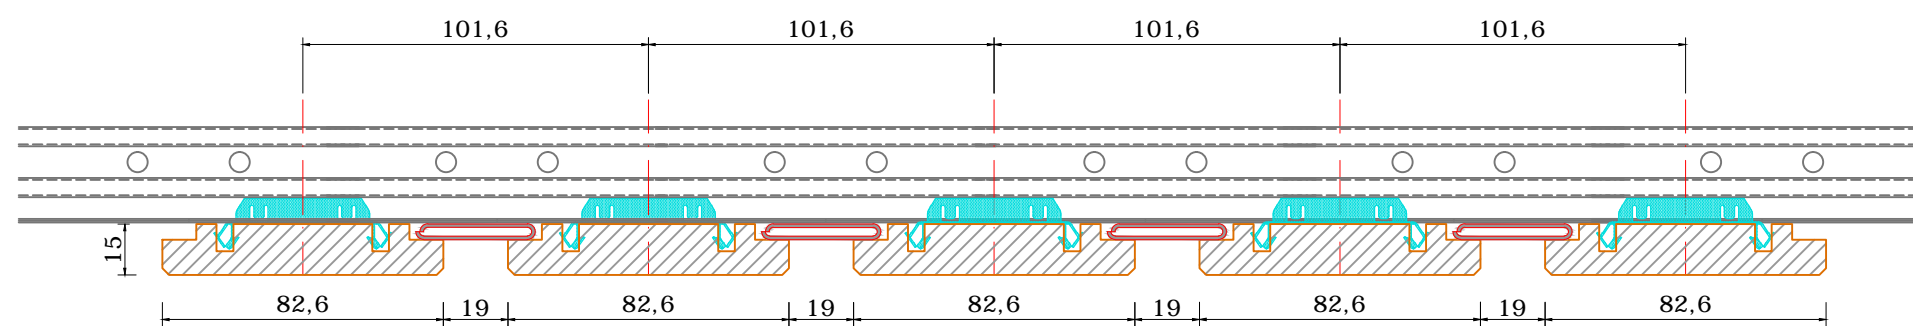

Doorsnede B-B