



Lineair systeem: Harde veer - 15x92 - Stramien 105

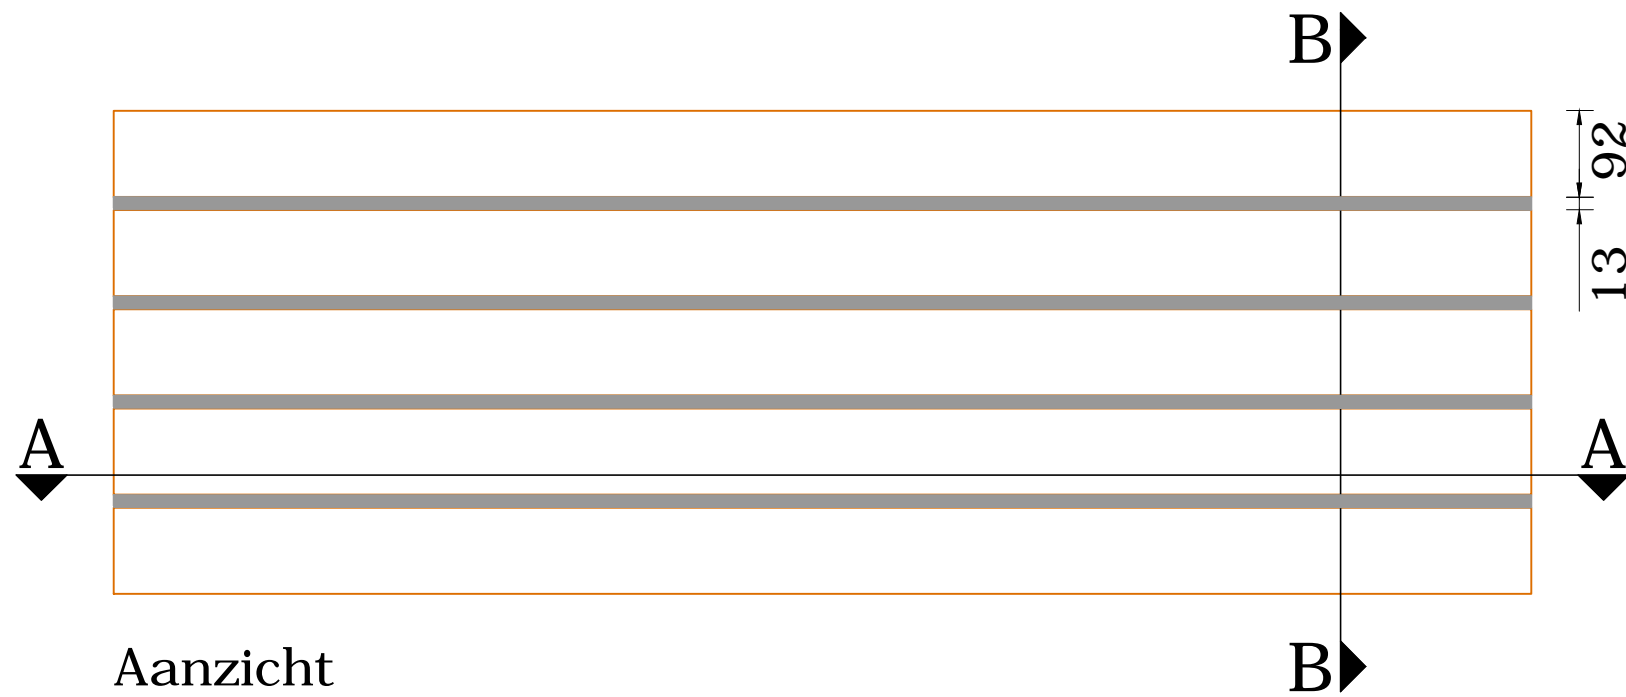

Doorsnede A-A

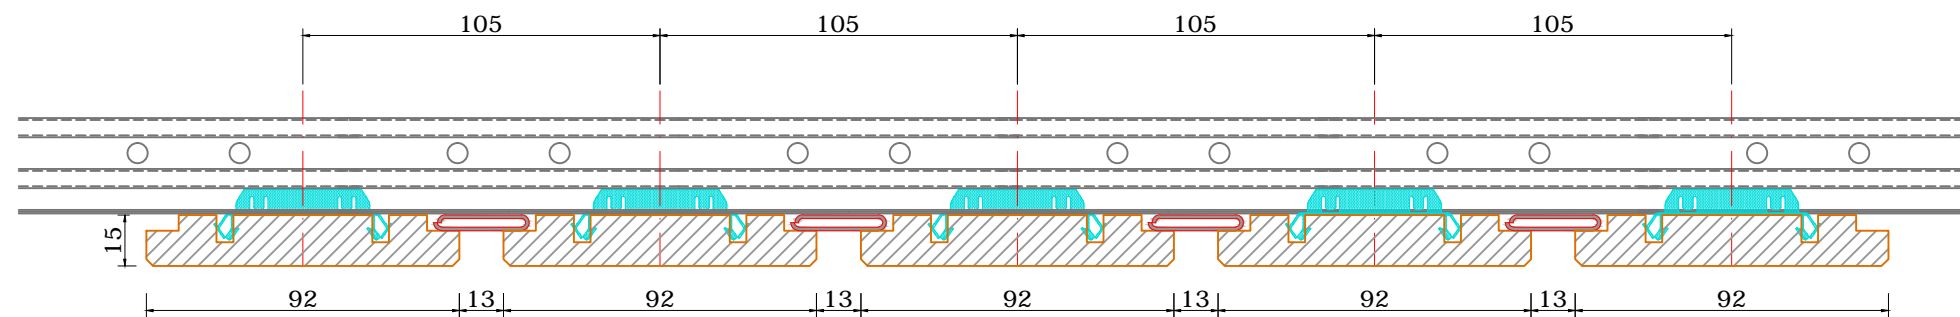

Doorsnede B-B