



Lineair systeem: Vezelvlies - 15x92 - Stramien 105

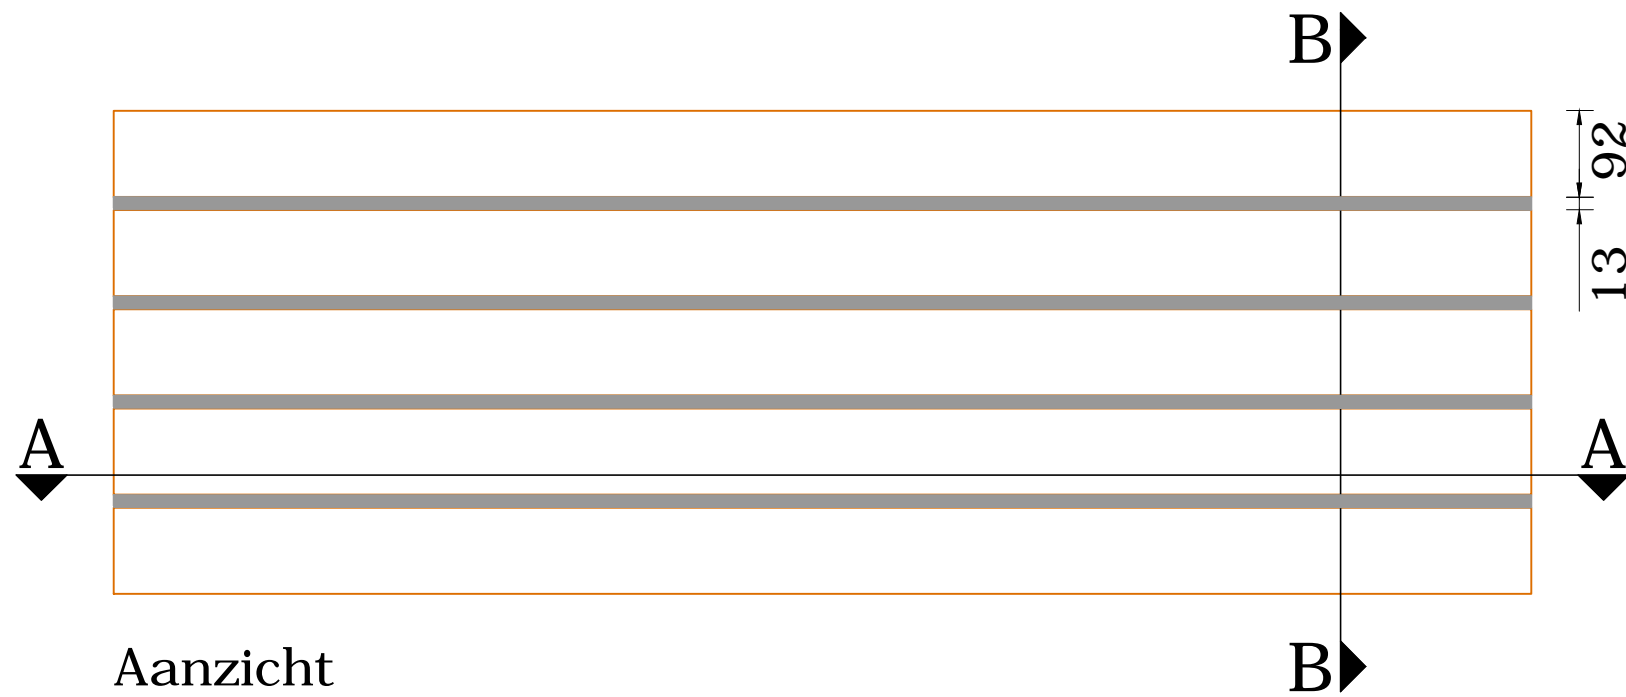

Doorsnede A-A

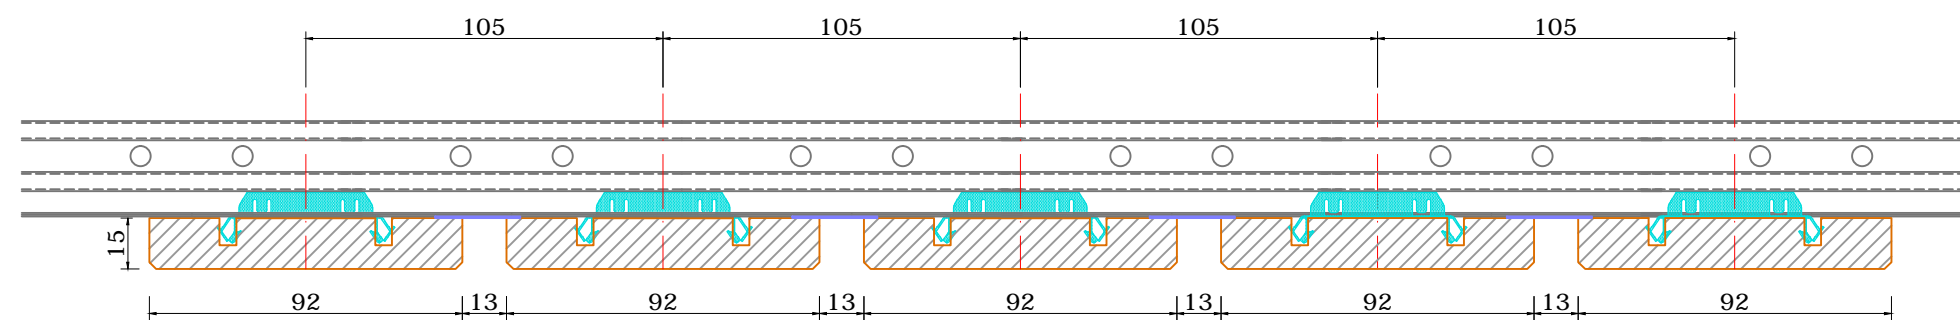

Doorsnede B-B