


Lineair systeem: Vezelvlies - 15x92 - Stramien 111

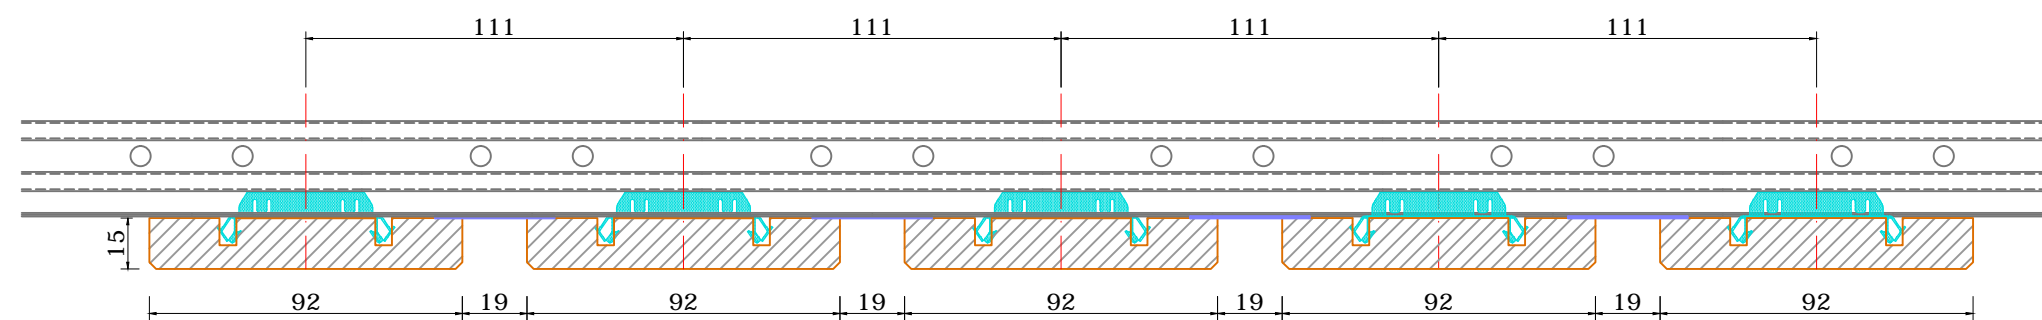

Doorsnede A-A



Doorsnede B-B